
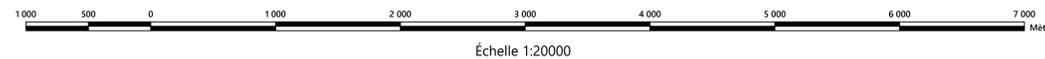


# Saint-Moise

## Plan d'affectation

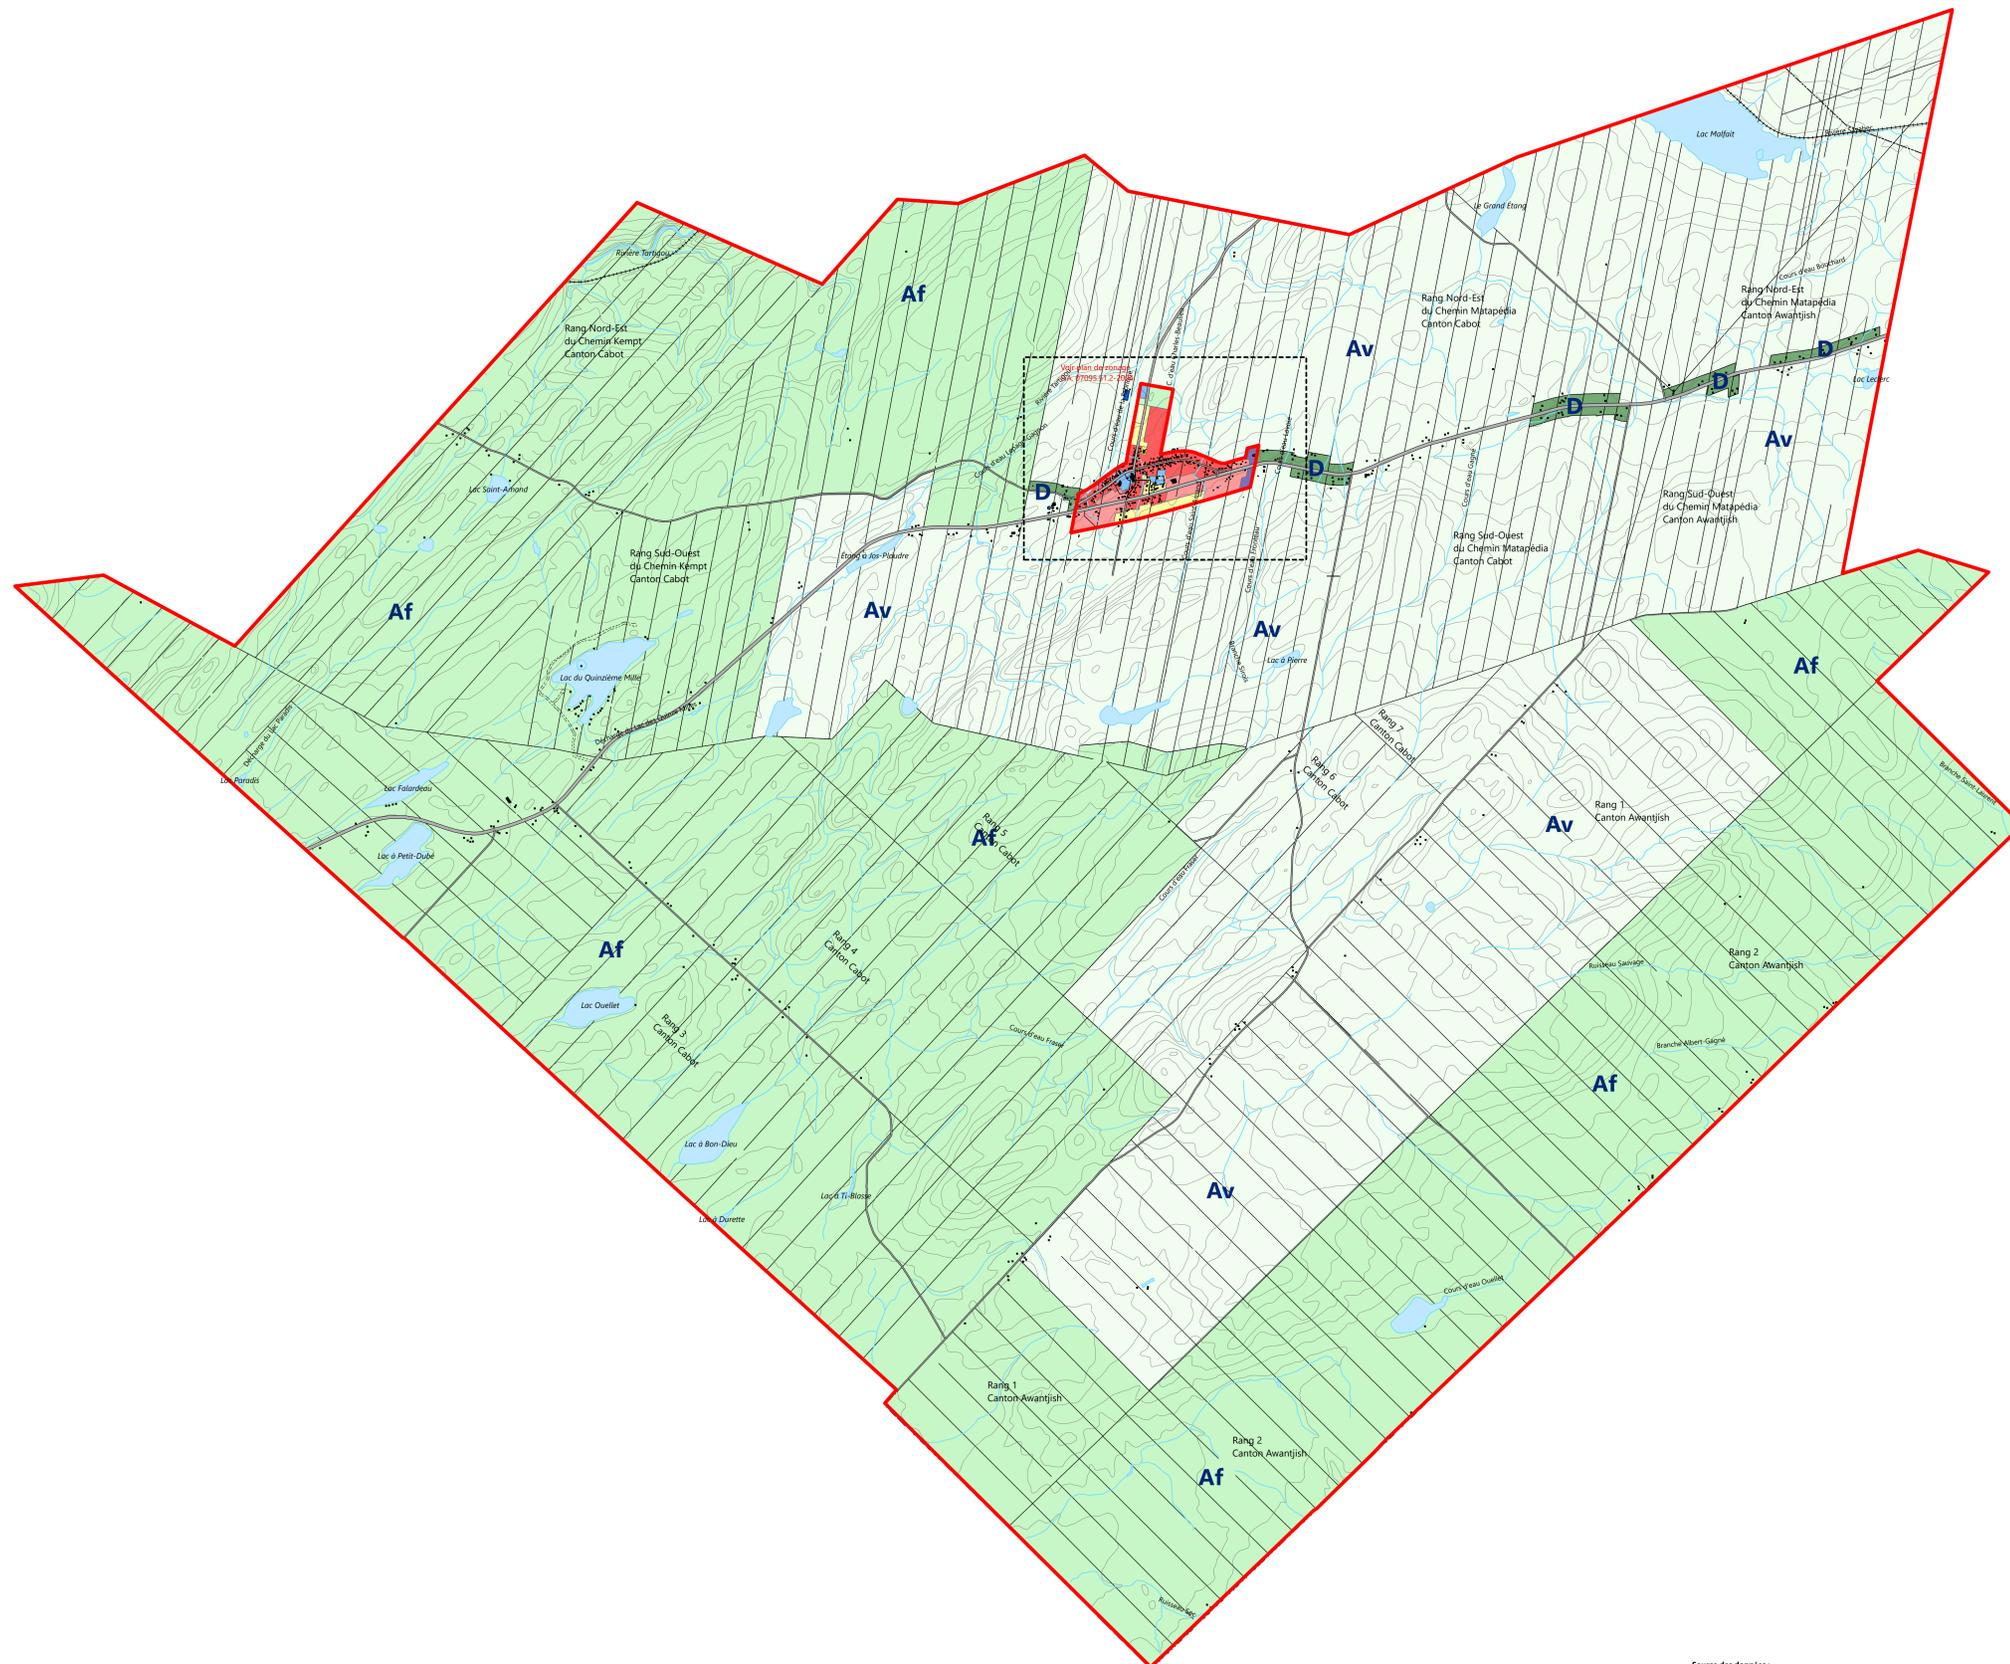

**Source des données :**

Base de données topographiques du Québec (BDTQ) 1993, Échelle 1:20000, MRN  
 Base de données topographiques et administratives du Québec (BDTA) 1996, Échelle 1:250000, MRN  
 Base de données planimétriques, 1993, Échelle 1:15000, MRC de La Matapédia  
 Orthophotographie 1:15000, 1993, MRN  
 Orthophotographie 1:40000, 2001, MRN

Système de référence : NAD 83

Projection MTM, Fuseau 6

N.B. Les sources de données foncières utilisées pour la confection des cartes sont des éléments de compilation et ne représentent qu'une image du territoire. Par conséquent, les limites cadastrales et municipales peuvent différer de la réalité quant à leur positionnement.

### Saint-Moise Plan d'affectation

Échelle 1:20000

**Légende**

Grandes affectations du sol

<b>P</b> Publique	<b>Hm</b> Résidentielle maison mobile
<b>Cc</b> Commerciale centrale	<b>Av</b> Agricole viable
<b>Cp</b> Commerciale périphérique	<b>Af</b> Agro-forestière
<b>I</b> Industrielle	<b>D</b> Ilot déstructuré
<b>Ha</b> Résidentielle faible densité	<b>D</b> Périmètre d'urbanisation
<b>Hc</b> Résidentielle forte densité	

Réseaux de transport

Route nationale	Voie ferrée
Route régionale	Route Verte
Route municipale	
Rue locale	
Rue projetée	

Informations cartographiques

Bâtiment	Ligne de transport d'énergie
Clôture, muret et haie	Cours d'eau
Équipement récréatif	Lacs
Piscine	Cadastre
Étangs d'épuration et fosse à fumier	Limite municipale

<p>MRC de La Matapédia Service d'aménagement et d'urbanisme</p>	<p>Conçu par : Étienne Pélissier, Urbaniste Stéphane</p>	<p><b>Amendement</b> Règlements</p> <p>2011-01 2022-05 2023-04</p>
	<p>Dessiné par : Gilles Boudreau, Technicien en aménagement</p>	
<p>Mai 2024</p>	<p>Validé par : Benoit Desjardins, Urbaniste</p>	<p>Plan no. S.A. 07095-51.1-2004</p>

N.B. Ce plan fait partie intégrante du règlement de zonage no. 2004-01